



St. Isidor 18, 4060 Leonding

Wohnen/Kochen	23,67m2
Schlafzimmer	10,00m2
Abstellraum	1,52m2
Bad	5,41m2
WC	1,55m2
Vorraum	3,60m2
Wohnnutzfläche	45,75m2
Balkon	7,99m2
GESAMT	53,74m2

TOP 28
2OG
2 Zimmer

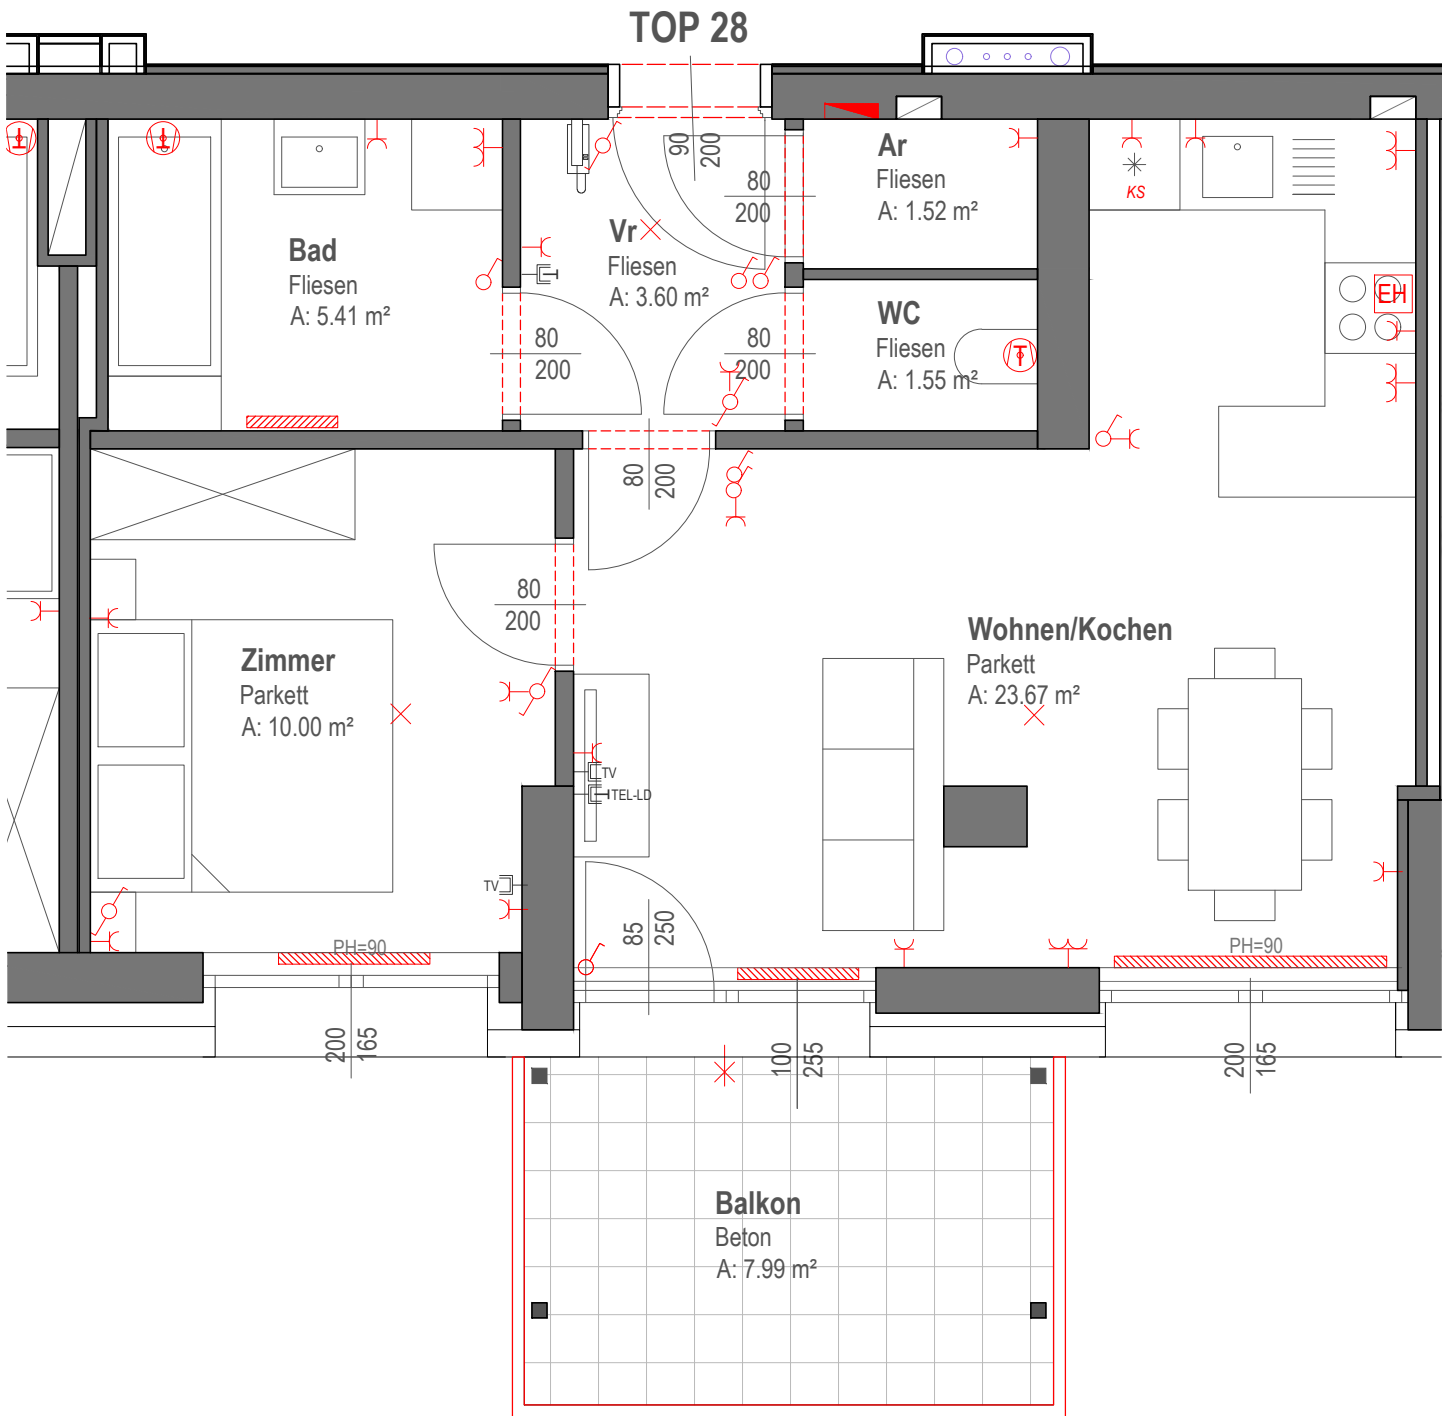

- Steckdose 1fach, Schuko
- Steckdose 2fach, Schuko
- Aus-Schalter
- Serien-Schalter
- Wechsel-Schalter
- Kreuz-Schalter
- Taster
- Licht-Auslass (Decke)
- Licht-Auslass (Wand)
- Heizkörper
- Elektro-Verteiler
- E-Anschluß E-Herd
- Lüfter mit Nachlaufrelais
- Lüfter
- Telefonanschlußdose
- Antennensteckdose
- SAT-Leerdose mit Vorspann
- Telefon-Leerdose mit Vorspann

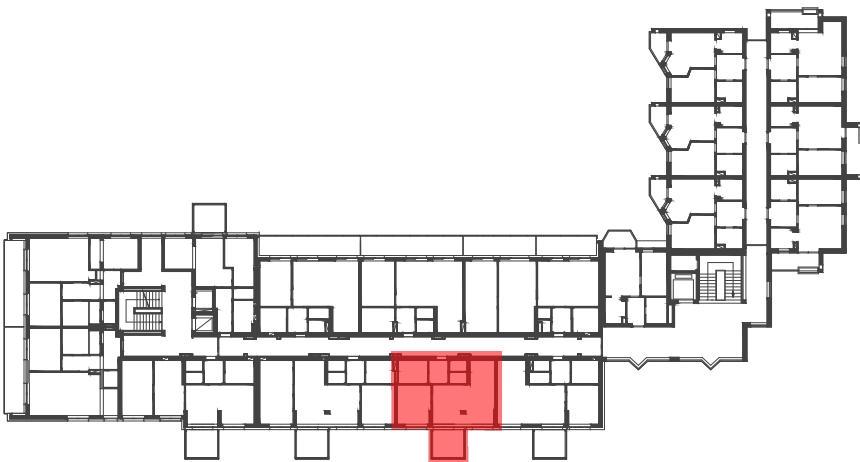

Geschossplan



Lageplan